

MODULARIO F. 109, rev. 098

MINISTERO DELLE FINANZE DIREZIONE GENERALE DEL CATASTO E DEI SISTEMI

CATASTO EDILIZIO URBANO (RDL 13-4-1939, n. 652)


Planimetria di u.i.u. in Comune di T A R V I S I O via F R I U L I

MOD. AN (GEU)


LIRE 400

civ. S N


PIANTA PIANO TERRA H. 2,50

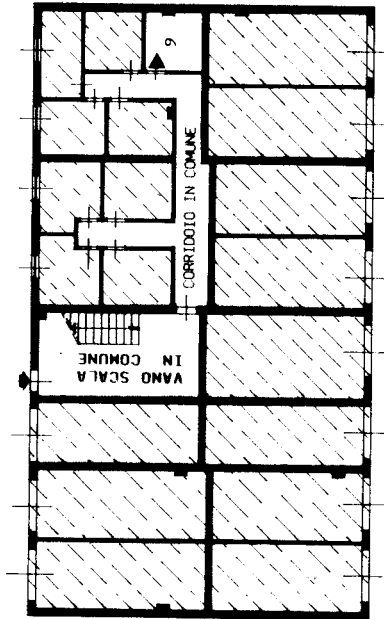


PIANTA PIANO TERRA H. 2,50

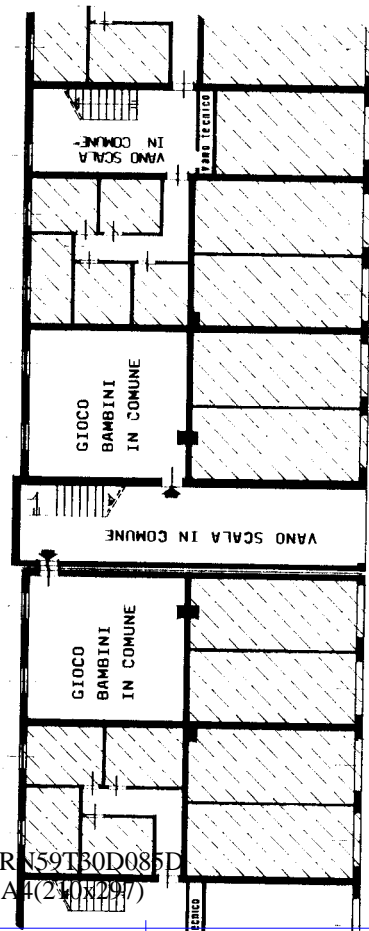

PIANTA TERZO PIANO H. 2,70

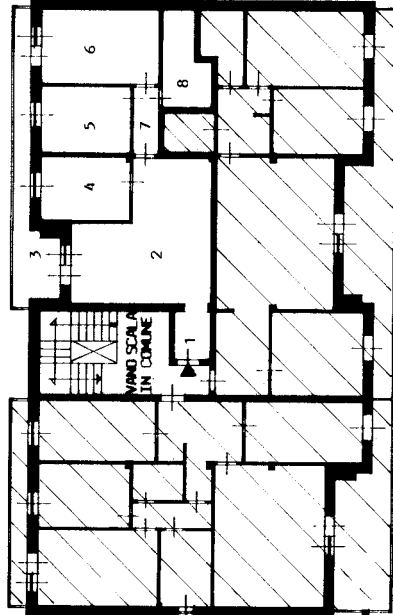

ESTRATTO DI MAPPA
COMUNE CENSUARIO DI COCCAU F.M. 8 - 9
SCALA - 1 : 2880

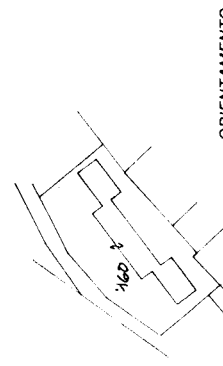

LEGENDA:

- 1 - INGRESSO
 - 2 - SOGGIORNO-PRANZO
 - 3 - TERRAZZA
 - 4 - CUCINA
 - 5 - CAMERA
 - 6 - CAMERA
 - 7 - DISIMPEGNO
 - 8 - BAGNO
 - 9 - CANTINA
- BENI COMUNI NON CENSIBILI:
VANO SCALA - CORRIDOIO - DUE SALE GIOCHI
E VANI TECNICI AL PIANO TERRA.

SCALA DI I: 200

RISERVATO ALL'UFFICIO

Dichiarazione di N.C.
 Denuncia di variazione

Compilata dal: **GEOMETRA SERGIO POLPO**
Identificativi catastali:
F. 8 - 9 sub 9 **mapa di**
n. 160 **184.81.184.184** della provincia di U. D. I. N. E. n. 692.
Iscritto all'albo de i. GEOMETRI

Catasto dei Fabbricati - Situazione al 29/01/2019 - Comune di TARVISIO (L057) - Sez. Urb. D - n. 160 sub 9 mapa di n. 184.81.184.184 - Reg. n. 160 - n. 120. Mod. T-3. Interno: 9 >