

MODULARIO  
F. rig. rend. 487



MINISTERO DELLE FINANZE  
DIREZIONE GENERALE DEL CATASTO E DEI SS.TT.EE.

**CATASTO EDILIZIO URBANO** (RDL 13-4-1939, n. 652)

TARVISIO via FRIULI


MOD. BN (CEU)

LIRE  
250


S N

Planimetria di u.i.u. in Comune di ..... via ..... civ. ....

PIANTA PIANO TERRA  
H. 2,50

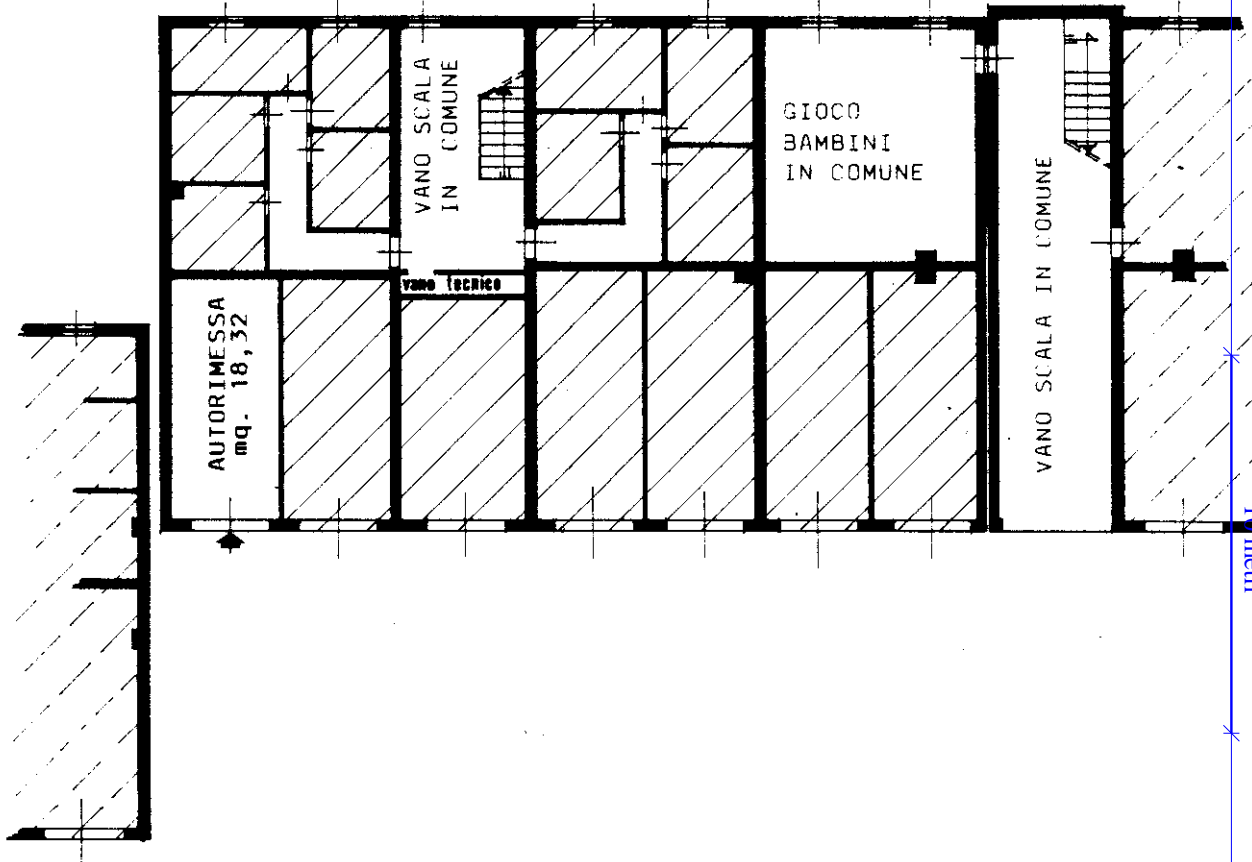

COMUNE CENSUARIO DI COCCAU  
ESTRATTO DI MAPPA - F.M. 8 - 9  
SCALA - 1 : 2880

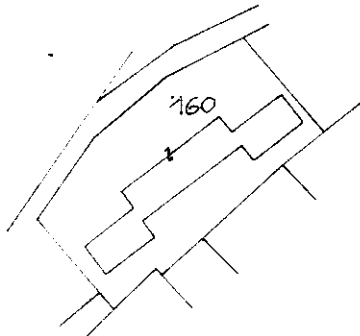

ORIENTAMENTO



SCALA DI L.

Comune di Tarvisio - Situazione al 29/01/2019 - Comune di TARVISIO (L057) - < Sez. Urb.: D - Foglio: 8 - Particella: 0 - Subalterno: 48 >  
VIA FRIULI n. SN piano: T;

Dichiarazione di N.C.   
Dichiarazione di variazione

Compilata dal .....  
(Titolo, cognome e nome)  
**GEOMETRA SERGIO COLPO**

RISERVATO ALL'UFFICIO

Ultimo planimetria in azione

Roma - Istituto Poligrafico e Zecca dello Stato - P.V.