

MODULARIO
F. 19 - 1989/89




MINISTERO DELLE FINANZE
DIREZIONE GENERALE DEL CATASTO E DEI S.I.T.T.E.E.
CATASTO EDILIZIO URBANO (RDL 13-4-1939, n. 652)


MOD. AN (CEU)
LIRE **400**
civ. SN

Planimetria di u.i.u. in Comune di TARVISIO via FRIULI


PIANTA PIANO TERRA
H. 2,50

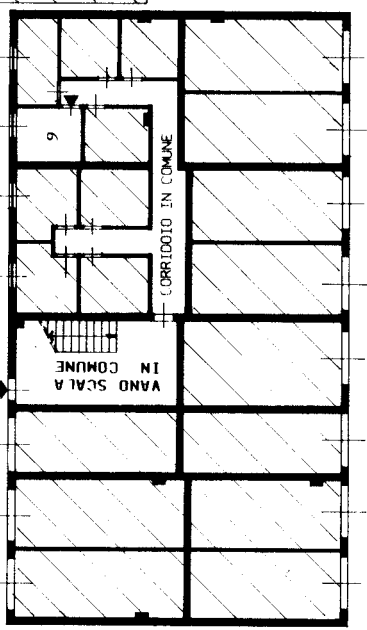

PIANTA PIANO TERRA
H. 2,50

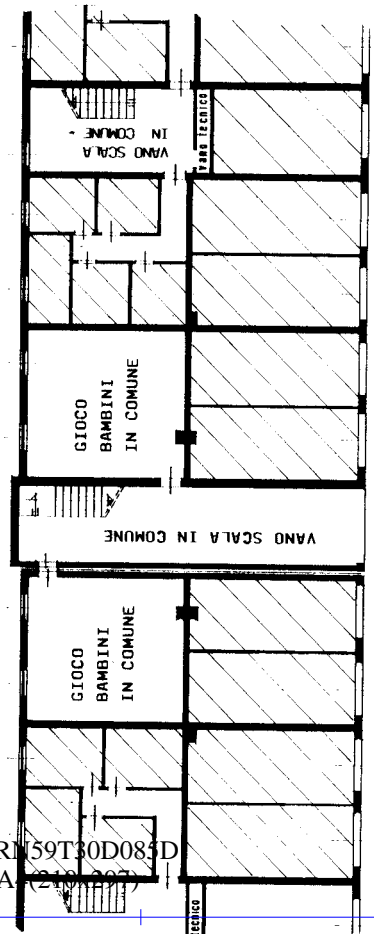


PIANTA SECONDO PIANO
H. 2,70

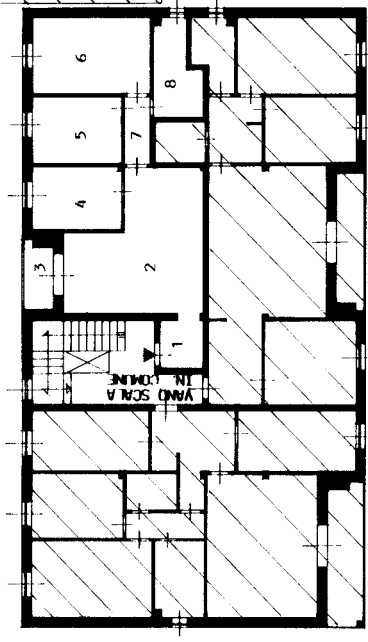

COMUNE CENSUARIO DI COCCAU
ESTRATTO DI MAPPA - F.M. 8 - 9
SCALA 1 : 2880

L E G E N D A :

- 1 - INGRESSO
 - 2 - SOGGIORNO-PRANZO
 - 3 - TERRAZZA
 - 4 - CUCINA
 - 5 - CAMERA
 - 6 - CAMERA
 - 7 - DISIMPEGNO
 - 8 - BAGNO
 - 9 - CANTINA
- BENI COMUNI NON CENSIBILI:
VANI SCALA - CORRIDOI - DUE SALE GIOCHI
E VANI TECNICI AL PIANO TERRA.

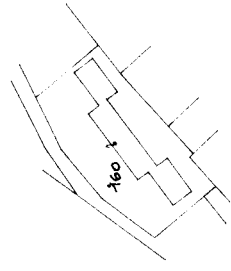

ORIENTAMENTO

SCALA DI 1:200

RISERVATO ALL'UFFICIO

Compiata dal (cognome e nome)
GEOMETRA SERGIO COLPO
Iscritto all'albo di GEOMETRI
nella provincia di UDINE n. 592

Dichiarazione di N.C.
Denuncia di variazione

Identificativi catastali

F. 9 sub. 6 map. 01
n. 160 Sez. Urb. D - Reg. 104/81 Particella: 8/10
Catasto dei Fabbricati - Situazione al 29/01/2019 - Comune di TARVISIO (L057) - VIA FRIULI n. SN piano: T-2;

-4
359/59