

MODULARIO
F. rig. rend. 497



MINISTERO DELLE FINANZE
DIREZIONE GENERALE DEL CATASTO E DEI SS.TT.EE.

CATASTO EDILIZIO URBANO (RDL 13-4-1939, n. 652)

TARVISIO via FRIULI


MOD. SN (CEU)

LIRE
250


Planimetria di u.i.u. in Comune di..... via..... civ.....

PIANTA PIANO TERRA

H. 2,50

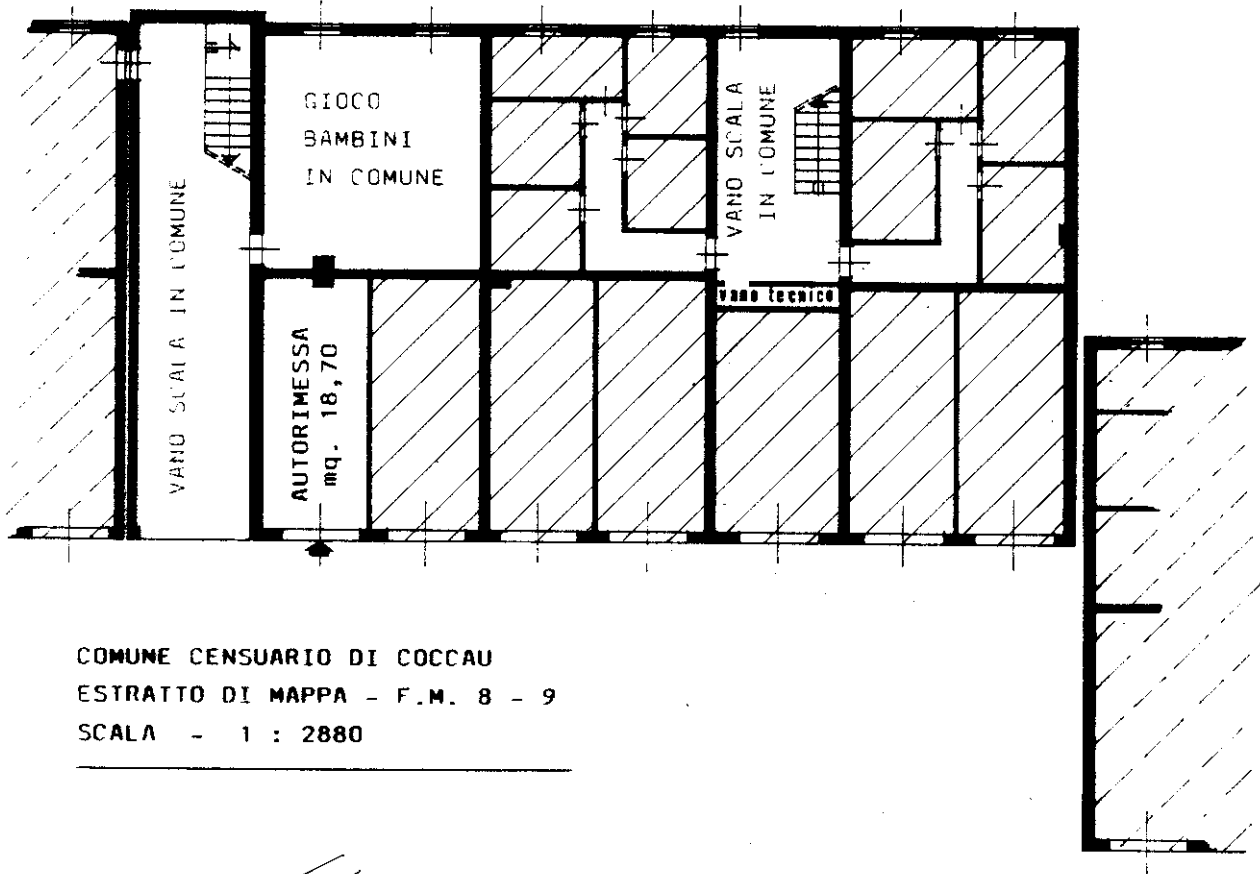

COMUNE CENSUARIO DI COCCAU
ESTRATTO DI MAPPA - F.M. 8 - 9
SCALA - 1 : 2880

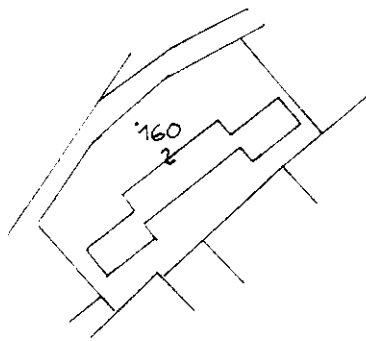

ORIENTAMENTO



SCALA DI 1:

Dichiarazione di N.C.
Ultima denuncia di variazione

Compilata dal.....
GEOMETRA SERGIO COLPO

RISERVATO ALL'UFFICIO

n. 160 sub. 55

data 24.11.09 Firma *[Signature]*

Catasto Edilizio Urbano al 29/01/2019 - Comune di TARVISIO (L057) - < Sez. Urb.: D - Foglio: 8 - Particella: 0 - Subalterno: 55 >
VIA FRIULI n. SN piano: T;