

MODULARIO
F. rig. rend. 497



MINISTERO DELLE FINANZE
DIREZIONE GENERALE DEL CATASTO E DEI SS.TT.EE.

CATASTO EDILIZIO URBANO (RDL 13-4-1939, n. 652)


TARVISIO via FRIULI

MOD. BN (CEU)


LIRE
250

Planimetria di u.i.u. in Comune di via civ.

PIANTA PIANO TERRA H. 2,50

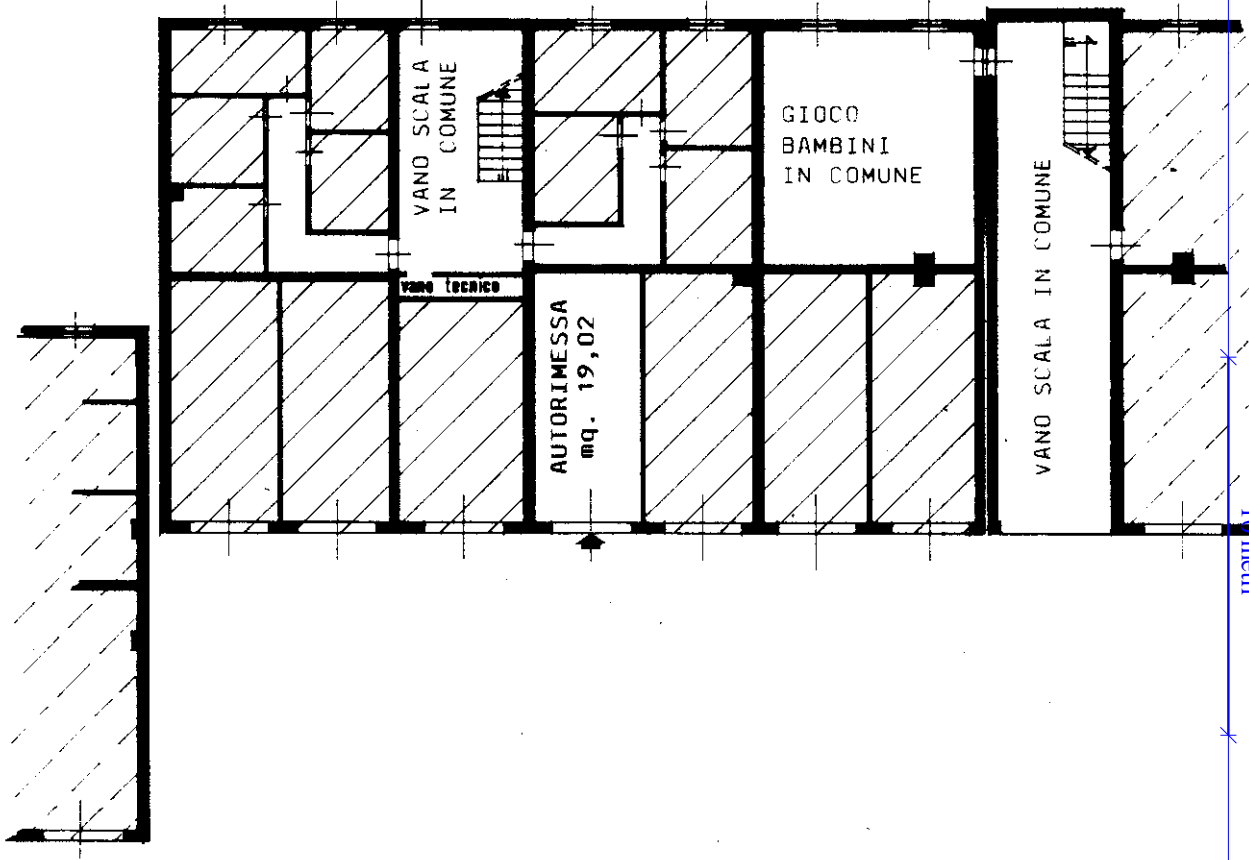

COMUNE CENSUARIO DI COCCAU
ESTRATTO DI MAPPA - F.M. 8 - 9
SCALA - 1 : 2880

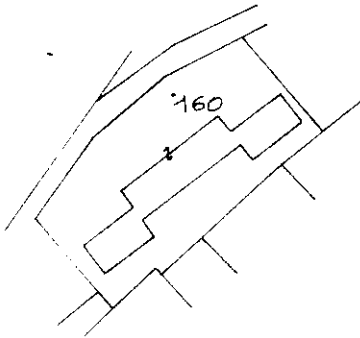

ORIENTAMENTO



SCALA DI 1:

Dichiarazione di N.C.
Ultima planimetria in viazione

Compilata dal
(Titolo, cognome e nome)
GEOMETRA SERGIO COLPO

RISERVATO ALL'UFFICIO

Identificativi catastali
n. 160 sub. 51

iscritto all'albo dei GEOMETRI
della provincia di UDINE n. 692
data 24.11.09 Firma *[Signature]*

Catasto di Tarvisio - Situazione al 29/01/2019 - Comune di TARVISIO (L057) - < Sez. Urb.: D - Foglio: 8 - Particella: 0 - Subalterno: 51 >
VIA FRIULI n. SN piano: T;