


MODULARIO
F. 19 - 1989 - 400


MOD. AN (CEU)
LIRE
400

MINISTERO DELLE FINANZE
DIREZIONE GENERALE DEL CATASTO E DEI SS.TT.EE.
CATASTO EDILIZIO URBANO (RDL 13-4-1939, n. 652)
Planimetria di u.i.u. in Comune di TARVISIO via FRIULI


PIANTA PIANO TERRA
H. 2,50

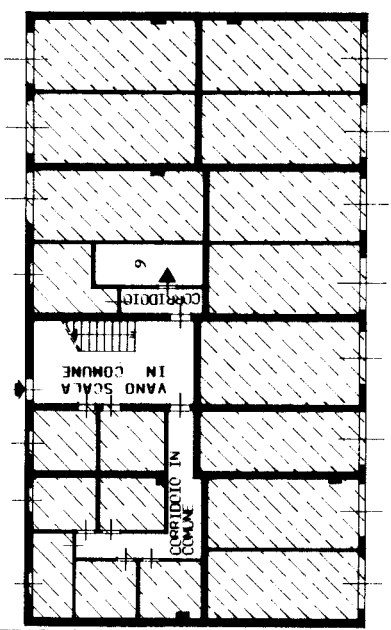


PIANTA PIANO TERRA
H. 2,50

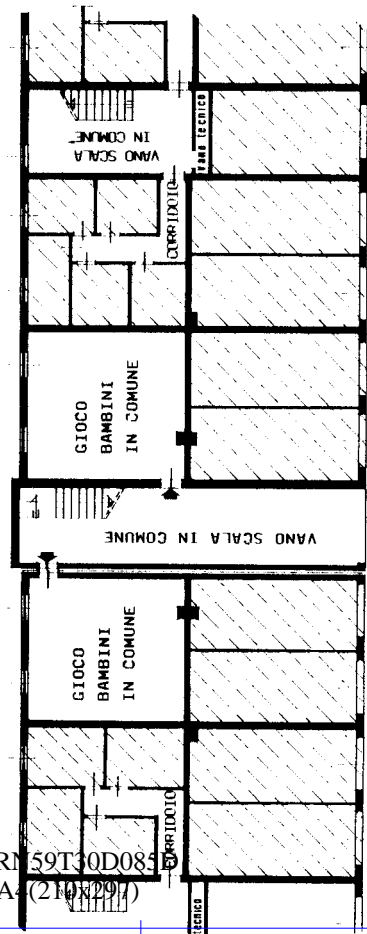

PIANTA TERZO PIANO
H. 2,70

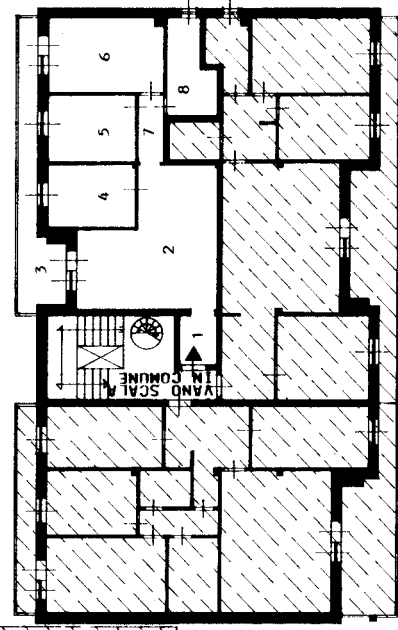

ESTRATTO DI MAPPA
COMUNE CENSUARIO DI COCCAU F.M. 8 - 9
SCALA - 1 : 2880

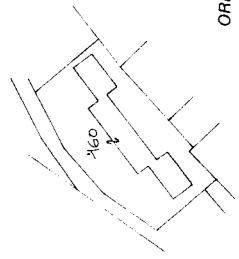

ORIENTAMENTO

SCALA DI I. 200

LEGENDA:

- 1 - INGRESSO
 - 2 - SOGGIORNO-PRANZO
 - 3 - TERRAZZA
 - 4 - CUCINA
 - 5 - CAMERA
 - 6 - CAMERA
 - 7 - DISIMPEGNO
 - 8 - BAGNO
 - 9 - BANTINA
- BENI COMUNI NON CENSIBILI:
VANI SCALA - CORRIDOI - DUE SALE
GIOCHI E VANI TECNICI AL PIANO TERRA.

Dichiarazione di N.C.
Denuncia di variazione

Compilata dal Ufficio Catastro
GEOMETRA SERGIO DOLPO
Iscritto all'Albo dei GEOMETRI

RISERVATO ALL'UFFICIO
n. **4019/1989**

Catasto dei Fabbricati - Situazione al 29/01/2019 - Comune di TARVISIO (L057) - Sez. Urb. D. Foglio: 881 Particella: 675 Altemero: 36 >
VIA FRIULI n. SN piano: T-3

Ultima planimetria in atti