

MODULARIO
F. 1/9, rend. 486



MINISTERO DELLE FINANZE
DIREZIONE GENERALE DEL CATASTO E DEI SISTEMI

CATASTO EDILIZIO URBANO (RDL 13-4-1939, n. 652)

Planimetria di u.i.u. in Comune di TARVISIO via FRIULI

MOD. AN (CEU)

LIRE
400

CIV. S N

LEGENDA:


- 1 - CAMERA
- 2 - CAMERA
- 3 - RIPOSTIGLIO
- 4 - DISIMPEGNO
- 5 - BAGNO
- 6 - INGRESSO
- 7 - SOGGIORNO-PRANZO
- 8 - CUCINA
- 9 - TERRAZZA
- 10 - CANTINA

BENI COMUNI NON CENSIBILI:

VANI SCALA - CORRIDOI - DUF SALE
GIOCHI E VANI TECNICI AL PIANO TERRA.


PIANTA SECONDO PIANO

H. 2,70

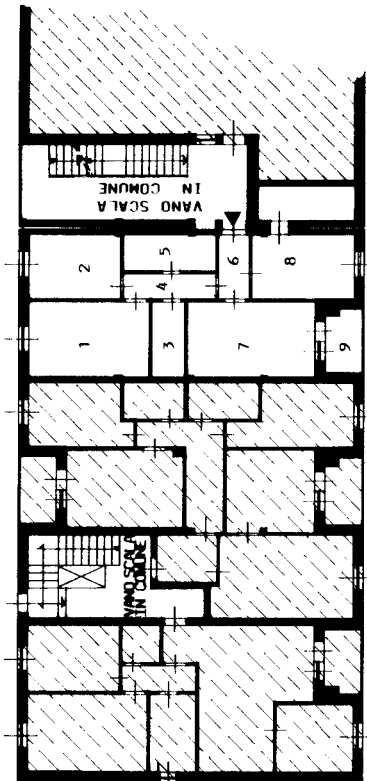

PIANTA PIANO TERRA

H. 2,50

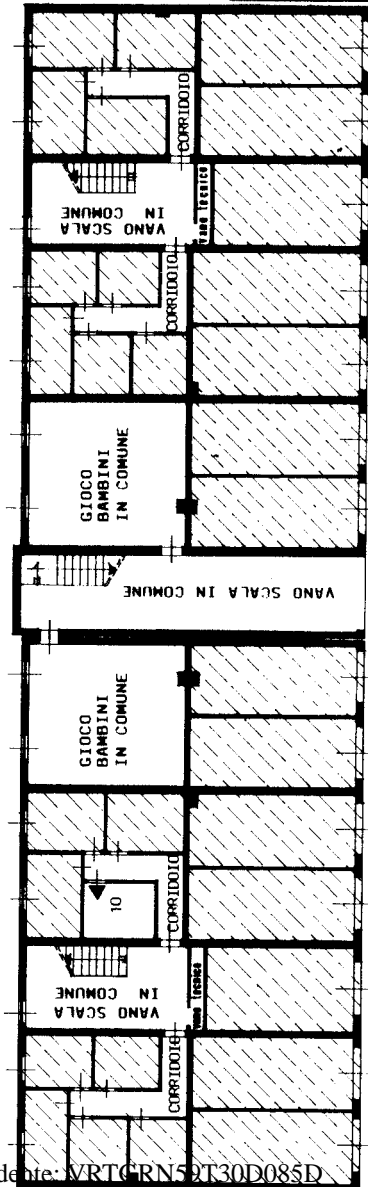

COMUNE SENSUARIO DI COCCAU
ESTRATTO DI MAPPA - F.M. 8 - 9
SCALA - 1 : 2880

ORIENTAMENTO



SCALA DI I. 200

RISERVATO ALL'UFFICIO

Compilata dal (Titolo, cognome e nome)
GEOMETRA SERGIO COLPO

Iscritto all'albo de. i. GEOMETRI

della provincia di U.D.I. n. 692

Dichiarazione di N.C. Denuncia di variazione

Identificativi catastali

F. 8 sub. 15

Sez. Urb. D-15

Catasto dei Fabbricati - Situazione al 29/01/2019 - Comune di TARVISIO (L057) - < Sez. Urb. D-15 >
VIA FRIULI n. SN piano: T-2;