

MODULARIO  
F. rig. rend. 497



MINISTERO DELLE FINANZE  
DIREZIONE GENERALE DEL CATASTO E DEI SS.TT.EE.  
**CATASTO EDILIZIO URBANO** (RDL 13-4-1939, n. 652)


MOD. **BN** (CEU)

LIRE  
**250**


Planimetria di u.i.u. in Comune di TARVISIO via FRIULI civ. SN

**PIANTA PIANO TERRA**  
=====

H. 2,50

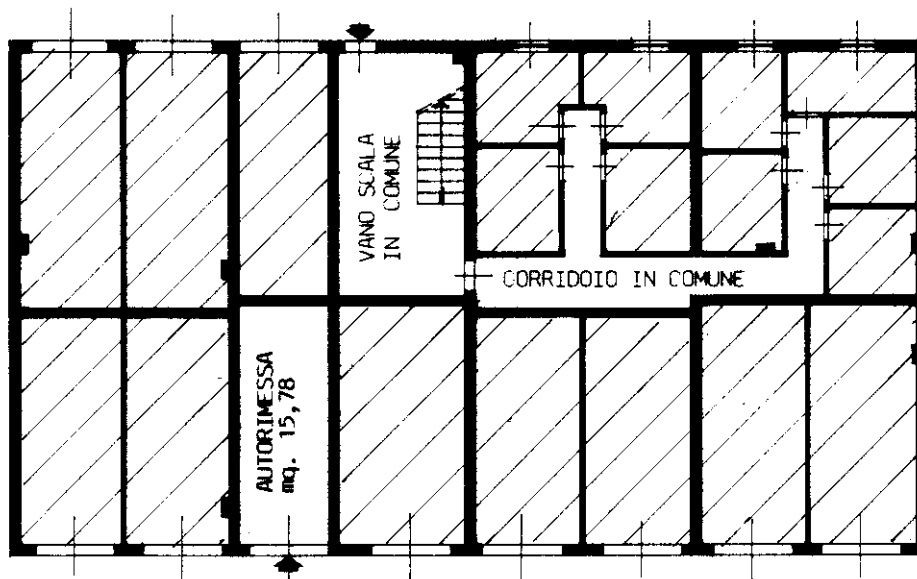

COMUNE CENSUARIO DI COCCAU  
ESTRATTO DI MAPPA - F.M. 8 - 9  
SCALA - 1 : 2880

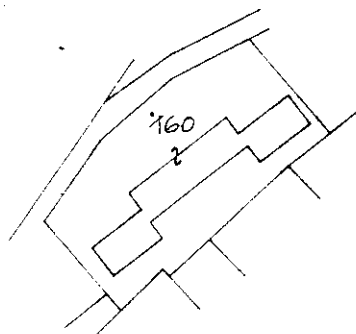

ORIENTAMENTO



SCALA DI 1:2880

Catasto dei Fabbricati - Situazione al 29/01/2019 - Comune di TARVISIO (L057) - < Sez. Urb.: D - Foglio: 8 - Particella: 0 - Subalterno: 42 >  
VIA FRIULI n. SN piano: T;

Dichiarazione di N.C.   
Ultima planimetria in viazione

Compilata dal .....  
(Titolo, cognome e nome)

..... **GEOMETRA SERGIO COLPO** .....

RISERVATO ALL'UFFICIO