

MODULARIO
F. rig. rend. 487




MINISTERO DELLE FINANZE
DIREZIONE GENERALE DEL CATASTO E DEI SS.TT.EE.
CATASTO EDILIZIO URBANO (RDL 13-4-1939, n. 652)

MOD. **BN** (CEU)


LIRE
250
S N

Planimetria di u.i.u. in Comune di TARVISIO via FRIULI civ.

PIANTA PIANO TERRA
H. 2,50

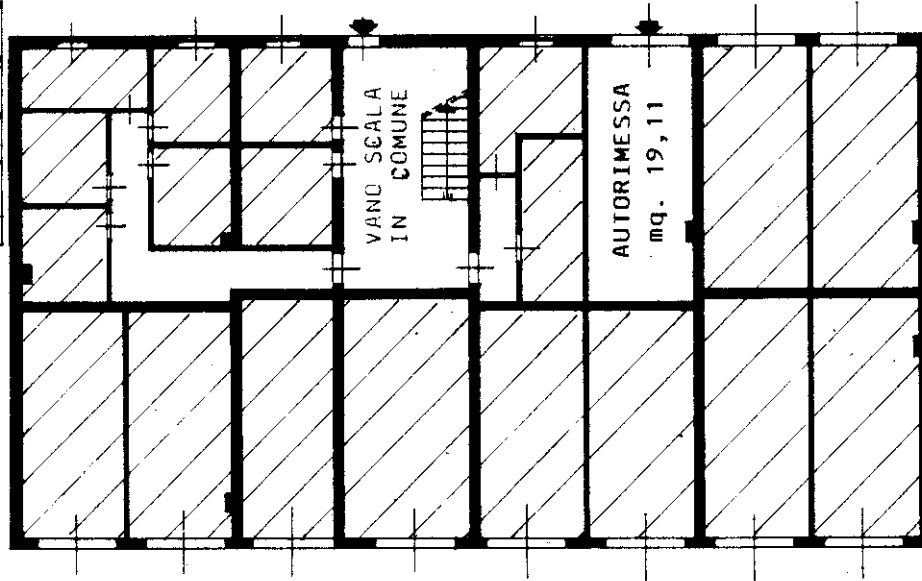

COMUNE CENSUARIO DI COCCAU
ESTRATTO DI MAPPA - F.M. 8 - 9
SCALA - 1 : 2880

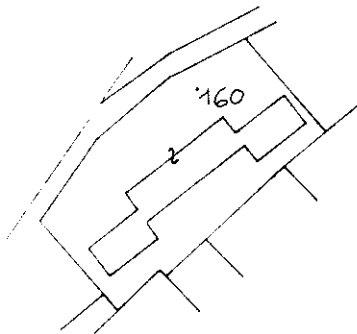

ORIENTAMENTO



SCALA DI 1 : 2880

Dichiarazione di N.C.
Ultima planimetria in attuazione

Compilata dal
(Titolo, cognome e nome)
..... **GEOMETRA SERGIO COLPO**

RISERVATO ALL'UFFICIO

Catasto al 29/01/2019 - Comune di TARVISIO (L057) - < Sez. Urb.: D - Foglio: 8 - Particella: 0 - Subalterno: 72 >
VIA FRIULI n. SN piano: T;