



PROSPETTO LATERALE

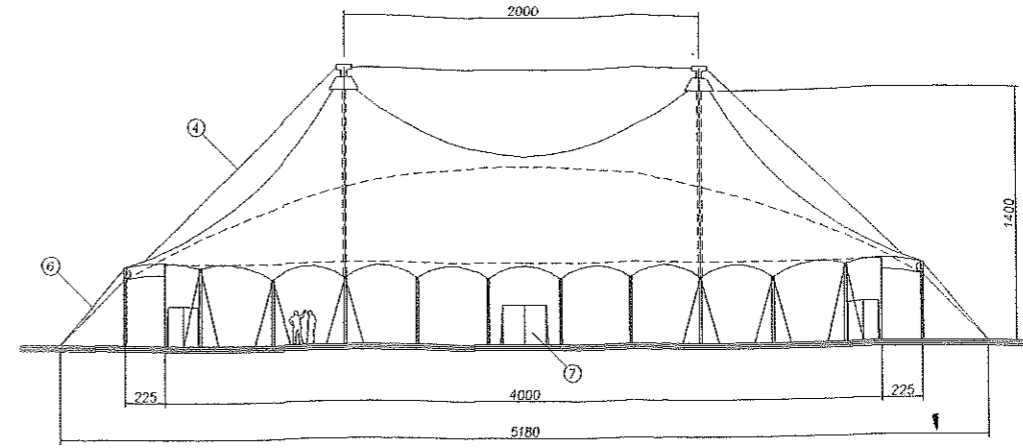

PROSPETTO FRONTALE

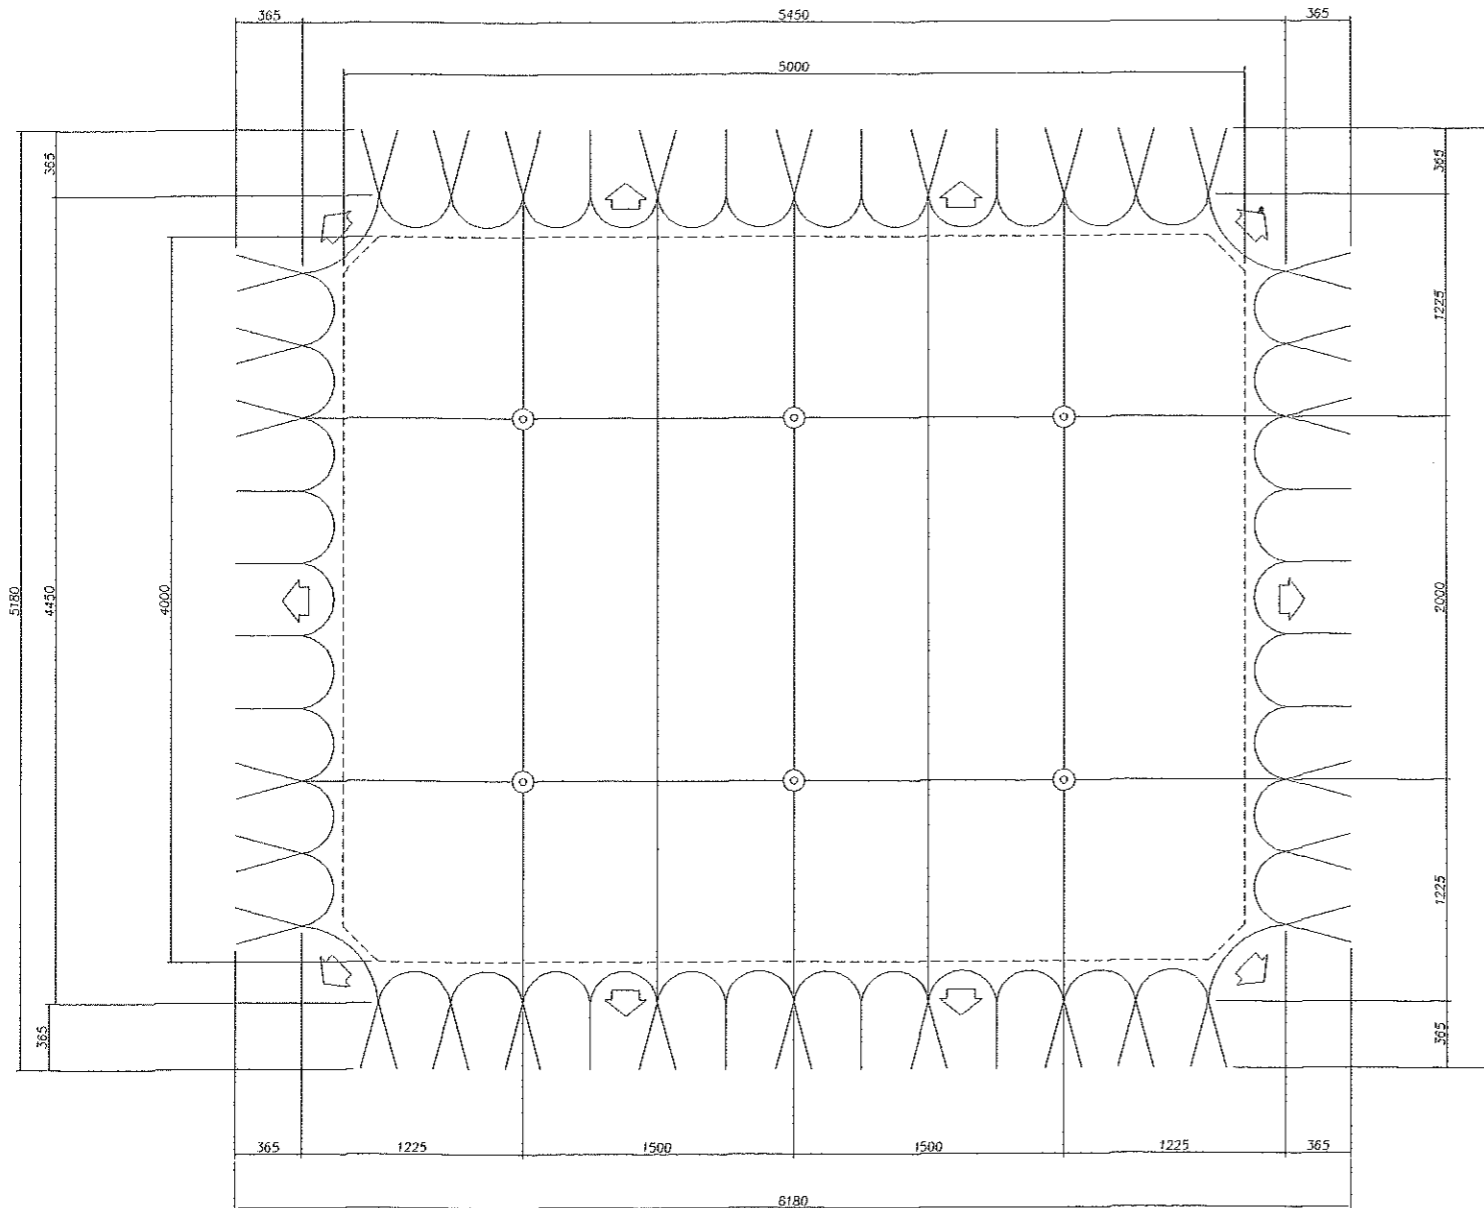

PIANTA GENERALE