Ultima planimetria in atti
Data presentazione:04/12/1989 - Data: 29/01/2019 - n. T192905 - Richiedente: VRTGRN59T30D085D
Totale schede: 1 - Formato di acquisizione: A3(297x420) - Formato stampa richiesto: A4(210x297)

MODULARIO F. rig. rend. 406

MINISTERO DELLE FINANZE
DIREZIONE GENERALE DEL CATASTO E DEI SS.TT.EE.

CATASTO EDILIZIO URBANO (RDL 13-4-1939, n. 652)

MOD. AN (CEU)
LIRE 400

Planimetria di u.i.u. in Comune di TARVISIO via FRIULI civ. SN

PIANTA PIANO TERRA
H.2,50

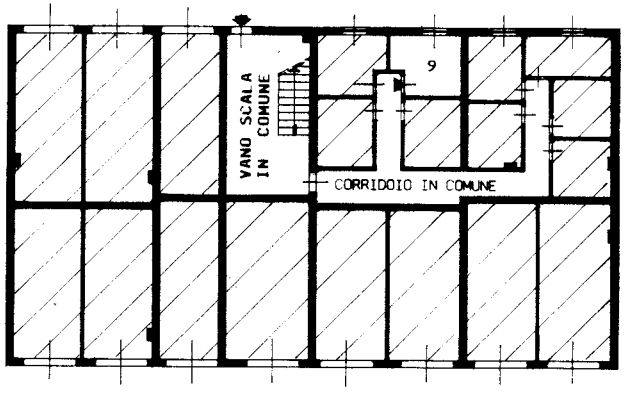

PIANTA PRIMO PIANO
H. 2,70

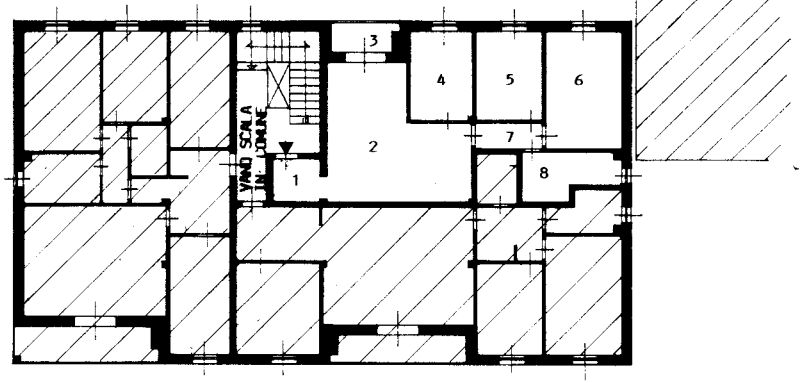

PIANTA PIANO TERRA
H.2,50

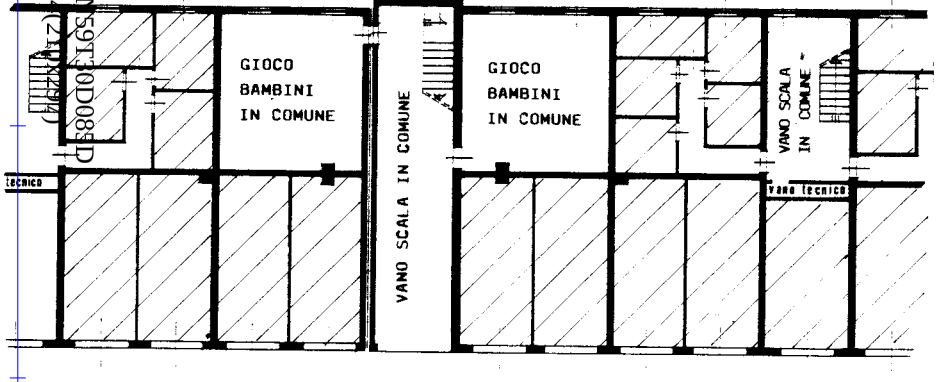

LEGENDA:

1 - INGRESSO
2 - SOGGIORNO-PRANZO
3 - TERRAZZA
4 - CUCINA
5 - CAMERA
6 - CAMERA
7 - DISIMPEGNO
8 - BAGNO
9 - CANTINA

BENI COMUNI NON CENSIBILI :
VANI SCALA - CORRIDOI - DUE SALE
GIOCHI E VANI TECNICI AL PIANO TERRA.

COMUNE CENSUARIO DI COCCAU
ESTRATTO DI MAPPA - F.M. 8 - 9
SCALA 1 : 2880

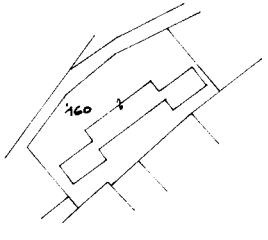

ORIENTAMENTO

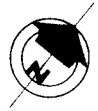

SCALA DI 1: 200

Dichiarazione di N.C. [X]
Denuncia di variazione [ ]

Identificativi catastali
F. 3 - 8
n. 160 sub. 3

Compilata dal (Titolo, cognome e nome)
GEOMETRA SERGIO COLPO

Iscritto all'albo dei GEOMETRI
della provincia di UDINE n. 692

RISERVATO ALL'UFFICIO

Catasto dei Fabbricati - Situazione al 29/01/2019 - Comune di TARVISIO (L057) - < Sez.Urb.: D - Foglio: 8 - Particella: 160 - Subalterno: 3 >
VIA FRIULI n. SN piano: T-1;

Data presentazione:04/12/1989 - Data: 29/01/2019 - n. T192905 - Richiedente: VRTGRN59T30D085D